



ΕΦΗΜΕΡΙΣ ΤΗΣ ΚΥΒΕΡΝΗΣΕΩΣ

ΤΗΣ ΕΛΛΗΝΙΚΗΣ ΔΗΜΟΚΡΑΤΙΑΣ

ΤΕΥΧΟΣ ΤΕΤΑΡΤΟ **Αρ. Φύλλου 456**

14 Ιουνίου 2001

ΠΕΡΙΕΧΟΜΕΝΑ

ΑΠΟΦΑΣΕΙΣ

ΑΠΟΦΑΣΕΙΣ

Αριθ. 1047766/4490/Β0010 (1)

Καθορισμός ορίων αιγιαλού και παραλίας στη θέση «Κουρί», νήσου Κύθνου.

Ο ΥΠΟΥΡΓΟΣ ΟΙΚΟΝΟΜΙΚΩΝ

Έχοντας υπόψη:

1. Τις διατάξεις των άρθρων 1 μέχρι 7 του Α.Ν. 2344/1940 «περί αιγιαλού και παραλίας» όπως τροποποιήθηκε και συμπληρώθηκε με τις διατάξεις του άρθρου 13 του Ν. 1078/1980 και του άρθρου 23 του Ν. 1337/1983.

2. Τις διατάξεις του Ν.3200/55 «περί διοικητικής αποκέντρωσης» όπως αυτές τροποποιήθηκαν και ισχύουν σήμερα με τα Ν.Δ. 532/79, Β.Δ. 704/70, Β.Δ. 705/70, Β.Δ. 192/72, Π.Δ. 71/84, Π.Δ. 347/86, Ν. 2026/92 και Π.Δ. 97/93.

3. Τις διατάξεις του Ν.Δ. 439/70 «περί συμπληρώσεως των διατάξεων περί αιγιαλού».

4. Τις διατάξεις του άρθρου 20 Ν. 719/77 «περί του τρόπου σύνταξης τοπογραφικών υψομετρικών διαγραμμάτων από ιδιώτες μηχανικούς κ.λπ.».

5. Τις διατάξεις του άρθρου 100 του Π.Δ. 284/88 «περί συγκροτήσεως μεταξύ άλλων και της Επιτροπής καθορισμού ορίων αιγιαλού και θέσεων αμμοληψίας».

6. Την υπ’ αριθμ. 1078204/927/0006Α/6.8.92 κοινή Υπουργική Απόφαση των Υπουργών Προεδρίας και Οικονομικών, με την οποία διατηρείται σε ισχύ η Επιτροπή καθορισμού ορίων αιγιαλού και θέσεων αμμοληψίας.

7. Τις διατάξεις του άρθρου 19 παραγρ. 5 Α.Ν. 2344/95, του άρθρου 52 παρ. 6 Ν. 2218/94, του άρθρου 4 παρ. 7 του Ν. 2240/94, δυνάμει των οποίων αρμοδιότητες του Υπουργείου Οικονομικών που είχαν μεταβιβασθεί στους Νομάρχες, ανήκουν στον Περ/κό Δ/ντή, σε συνδυασμό με αυτές του άρθρου 14 παρ. 2 του Ν. 2399/96 με τις οποίες προβλέπεται η κατάργηση των θέσεων των Περ/κών Δ/ντών, οι αρμοδιότητες πλέον του οποίου περιήλθαν στο Γενικό Γραμματέα της Περιφέρειας και ασκούνται από τον Αναπληρωτή Περ/κό Δ/ντή.

8. Τις διατάξεις του τέταρτου εδαφίου της παρ. 2 του άρθρου 1 και της παρ. 6 του ίδιου άρθρου του Ν. 2503/97 «Διοίκηση, οργάνωση, στελέχωση της Περιφέρειας, ρύθμιση θεμάτων για την τοπική αυτοδιοίκηση και άλλες διατάξεις» (ΦΕΚ 107/Α΄), σύμφωνα με τις οποίες οι Περιφερειακές Υπηρεσίες του Υπουργείου Οικονομικών, που συγκροτούσαν την Περιφερειακή Διοίκηση του Νομού ή Νομαρχίας, δεν υπήχθησαν στην ενιαία οργανική μονάδα της Περιφέρειας, ούτε καταργήθηκαν, αλλά αποτελούν από 1.9.97, Υπηρεσίες του Υπουργείου Οικονομικών.

9. Το αριθ. 28979/31.07.97 έγγραφο της Δ/νσης Διοίκησης του Υπ. Εσωτερικών Δημ. Διοίκησης & Αποκέντρωσης, σύμφωνα με το οποίο οι αρμοδιότητες του Γενικού Γραμματέα της Περιφέρειας σε θέματα Υπηρεσιών του Υπ. Οικονομικών μεταφέρονται από 1.9.97 στον Υπουργό Οικονομικών.

10. Την υπ’ αριθ. 1039386/441/Α0006/21.4.2000 (ΦΕΚ 571/τ. Β΄/21.4.2000) κοινή Απόφαση του Πρωθυπουργού & Υπουργού Οικονομικών «περί ανάθεσης αρμοδιοτήτων του Υπουργού Οικον/κών στους Υφυπουργούς».

11. Την αριθ. 1043053/483/Α0006/9.5.2000 (ΦΕΚ 622/τ. Β΄/10.5.2000) απόφαση του Υφυπουργού Οικονομικών «περί μεταβίβασης αρμοδιοτήτων του Υφυπουργού Οικονομικών στους Γενικό Γραμματέα, Γενικούς Διευθυντές κ.λ.π. του Υπουργείου Οικονομικών».

12. Την από 27.2.2001 έκθεση της κατά το άρθρο 100 Π.Δ.284/88 αρμόδιας Επιτροπής καθορισμού ορίων αιγιαλού και παραλίας για τον καθορισμό ορίων αιγια-

λού και δημιουργία ζώνης παραλίας στη θέση «Κουρί», νήσου Κύθνου.

13. Το από Φεβρουάριο 2001 τοπογραφικό και υψομετρικό διάγραμμα, κλίμακας 1:500 σε μία πινακίδα, το οποίο συντάχθηκε από την Ζαμπέτα Α. Τζανουλίνου, Πολιτικό Μηχ/κό, ελέγχθηκε για την ακρίβεια της αποτύπωσης την 27.2.2001 από τον Γεώργιο Αβραάμ, Τοπογράφο Μηχ/κό της Κτηματικής Υπηρεσίας Κυκλάδων και θεωρήθηκε την ίδια ημερομηνία από τον ίδιο.

14. Την υπ' αριθμ. 544.5/328/01/7.5.2001 σύμφωνη γνώμη του ΓΕΝ για τα όρια του αιγιαλού, αποφασίζουμε:

Επικυρώνουμε την από 27.2.2001 έκθεση της κατά το άρθρο 100 Π.Δ.284/88 αρμόδιας Επιτροπής περί χάραξης των ορίων αιγιαλού και δημιουργία ζώνης παραλίας στη θέση «Κουρί», νήσου Κύθνου, καθώς επίσης και το από Φεβρουάριο 2001 τοπογραφικό και υψομετρικό διάγραμμα κλίμακας 1:500 σε μία πινακίδα, το οποίο συντάχθηκε από την Ζαμπέτα Α. Τζανουλίνου, Πολιτικό Μηχ/κό, ελέγχθηκε για την ακρίβεια της αποτύπωσης την 27.2.2001 από τον Γεώργιο Αβραάμ και θεωρήθηκε την ίδια ημερομηνία από τον ίδιο.

Στο τοπογραφικό αυτό διάγραμμα καθορίσθηκε η οριογραμμή του αιγιαλού με κόκκινη συνεχή πολυγωνική γραμμή, και στοιχεία 1, 2, 3,...................., 24, 25, 26.

Η οριογραμμή της παραλίας, με κίτρινη συνεχή πολυγωνική γραμμή, με στοιχεία 1΄, 2΄, 3΄,....................., 22΄, 23΄, 24΄.

Καθορίζει ζώνη παραλίας πλάτους 10 μ. διότι δεν εξυπηρετούνται οι σκοποί του άρθρου 7, παρ. 1 του ΑΝ 2344/1940.

Δεν εξαιρούνται τα κτίσματα που βρίσκονται στη ζώνη παραλίας.

Η παρούσα απόφαση με την έκθεση της επιτροπής και το τοπογραφικό διάγραμμα, να δημοσιευθούν στην Εφημερίδα της Κυβερνήσεως.

Αθήνα, 1 Ιουνίου 2001

Με εντολή Υπουργού
Ο Γενικός Διευθυντής Δημ. Περιουσίας
και Εθνικών Κληροδοτημάτων
ΣΠΥΡΟΣ Ι. ΣΤΑΘΗΣ

ΕΚΘΕΣΗ ΕΠΙΤΡΟΠΗΣ ΚΑΘΟΡΙΣΜΟΥ
ΤΩΝ ΟΡΙΩΝ ΤΟΥ ΑΙΓΙΑΛΟΥ
(ΑΡΘΡΟ 100 Π.Δ. 284/88)

Για τον καθορισμό των ορίων του αιγιαλού που γίνεται για πρώτη φορά στη θέση «Κουρί» Ν. Κύθνου.

Στην Κύθνο, σήμερα 27.2.2001, οι υπογεγραμμένοι:

1. ΣΤΕΛΙΟΣ ΣΕΖΕΝΙΑΣ, Προϊστάμενος της Κτηματικής Υπηρεσίας του Νομού Κυκλάδων, ως πρόεδρος,

2. ΓΕΩΡΓΙΟΣ ΑΒΡΑΑΜ, Τοπ. Μηχανικός ως μέλος,

3. Γ. ΦΟΡΑΣ, Λιμενάρχης Κύθνου, ως μέλος αποτελούντες την επιτροπή καθορισμού των ορίων του αιγιαλού δυνάμει του άρθρου 100 ΠΔ 284/88 αυτής μεταβήκαμε επί τόπου στην προαναφερθείσα περιοχή και

Λαβόντες υπ' όψη

1. Την από 21.2.2001 αίτηση καθορισμού των Γεωργίου και Σταματίου Γαρδέρη, των ορίων του αιγιαλού στην εν λόγω θέση.

2. Το τοπογραφικό και υψομετρικό διάγραμμα το οποίο συντάχθηκε τον Φεβρουάριο 2001 από την Ζαμπέτα Α. Τζανουλίνου, Πολιτικό Μηχ/κό σε μία πινακίδα σε κλίμακα 1:500, ελέγχθηκε επιτόπου για την ακρίβεια της αποτύπωσης την 27.2.2001 από τον Γεώργιο Αβραάμ, Τοπ. Μηχ/κό και θεωρήθηκε την ίδια ημερομηνία από τον ίδιο.

3. Τις διατάξεις του Α.Ν. 2344/40 «περί αιγιαλού-παραλίας» όπως αυτός τροποποιήθηκε με τον Ν. 1337/83 καθώς και την προς αυτόν σχετική Δικαστηριακή και Διοικητική Νομολογία.

4. Την από την επιτόπια μετάβαση σχηματισθείσα αντίληψη περί του πλάτους της βρεχόμενης ζώνης της ξηράς και λοιπών συναφών στοιχείων, δηλαδή:

α) Η μορφολογία της ακτής είναι βραχώδης στο μεγαλύτερο μέρος της με ένα τμήμα της αμμώδης, μήκους 120 μέτρων περίπου.

β) Η κλίση του εδάφους κυμαίνεται από 60% έως 20% στο βραχώδες τμήμα και στο επίπεδο έδαφος, όπισθεν της αμμώδης ακτής, από 3% έως 9%.

γ) Το ανάπτυγμα του πελάγους αρχίζει σε απόσταση 1500 μέτρων από την ακτογραμμή.

δ) Η περιοχή επηρεάζεται από ανέμους βορειοανατολικών-νοτιοανατολικών και κυρίως ανατολικών διευθύνσεων.

Αποφασίζουμε

1. Καθορίζουμε επί του ανωτέρω τοπογραφικού διαγράμματος:

α) Την «οριογραμμή του αιγιαλού με κόκκινη συνεχή πολυγωνική γραμμή και στοιχεία 1, 2, 3, ..., 24, 25, 26.

β) Η οριογραμμή της παραλίας με κίτρινη συνεχή πολυγωνική γραμμή και στοιχεία 1΄, 2΄, 3΄, ..., 22΄, 23΄, 24΄.


2. Η ζώνη παραλίας έχει πλάτος 10 μ. διότι δεν εξυπηρετούνται οι σκοποί του άρθρου 7 παρ. 1 του ΑΝ 2344/40.

3. Δεν εξαιρούνται τα κτίσματα που βρίσκονται στη ζώνη παραλίας.

4. Αποφαινόμαστε ότι δεν υπάρχει παλαιός αιγιαλός.

Η Επιτροπή

Ο Πρόεδρος	Τα Μέλη
ΣΤΕΛΙΟΣ ΣΕΖΕΝΙΑΣ	1. ΓΕΩΡΓΙΟΣ ΑΒΡΑΑΜ
	2. ΓΕΩΡΓΙΟΣ ΦΟΡΑΣ

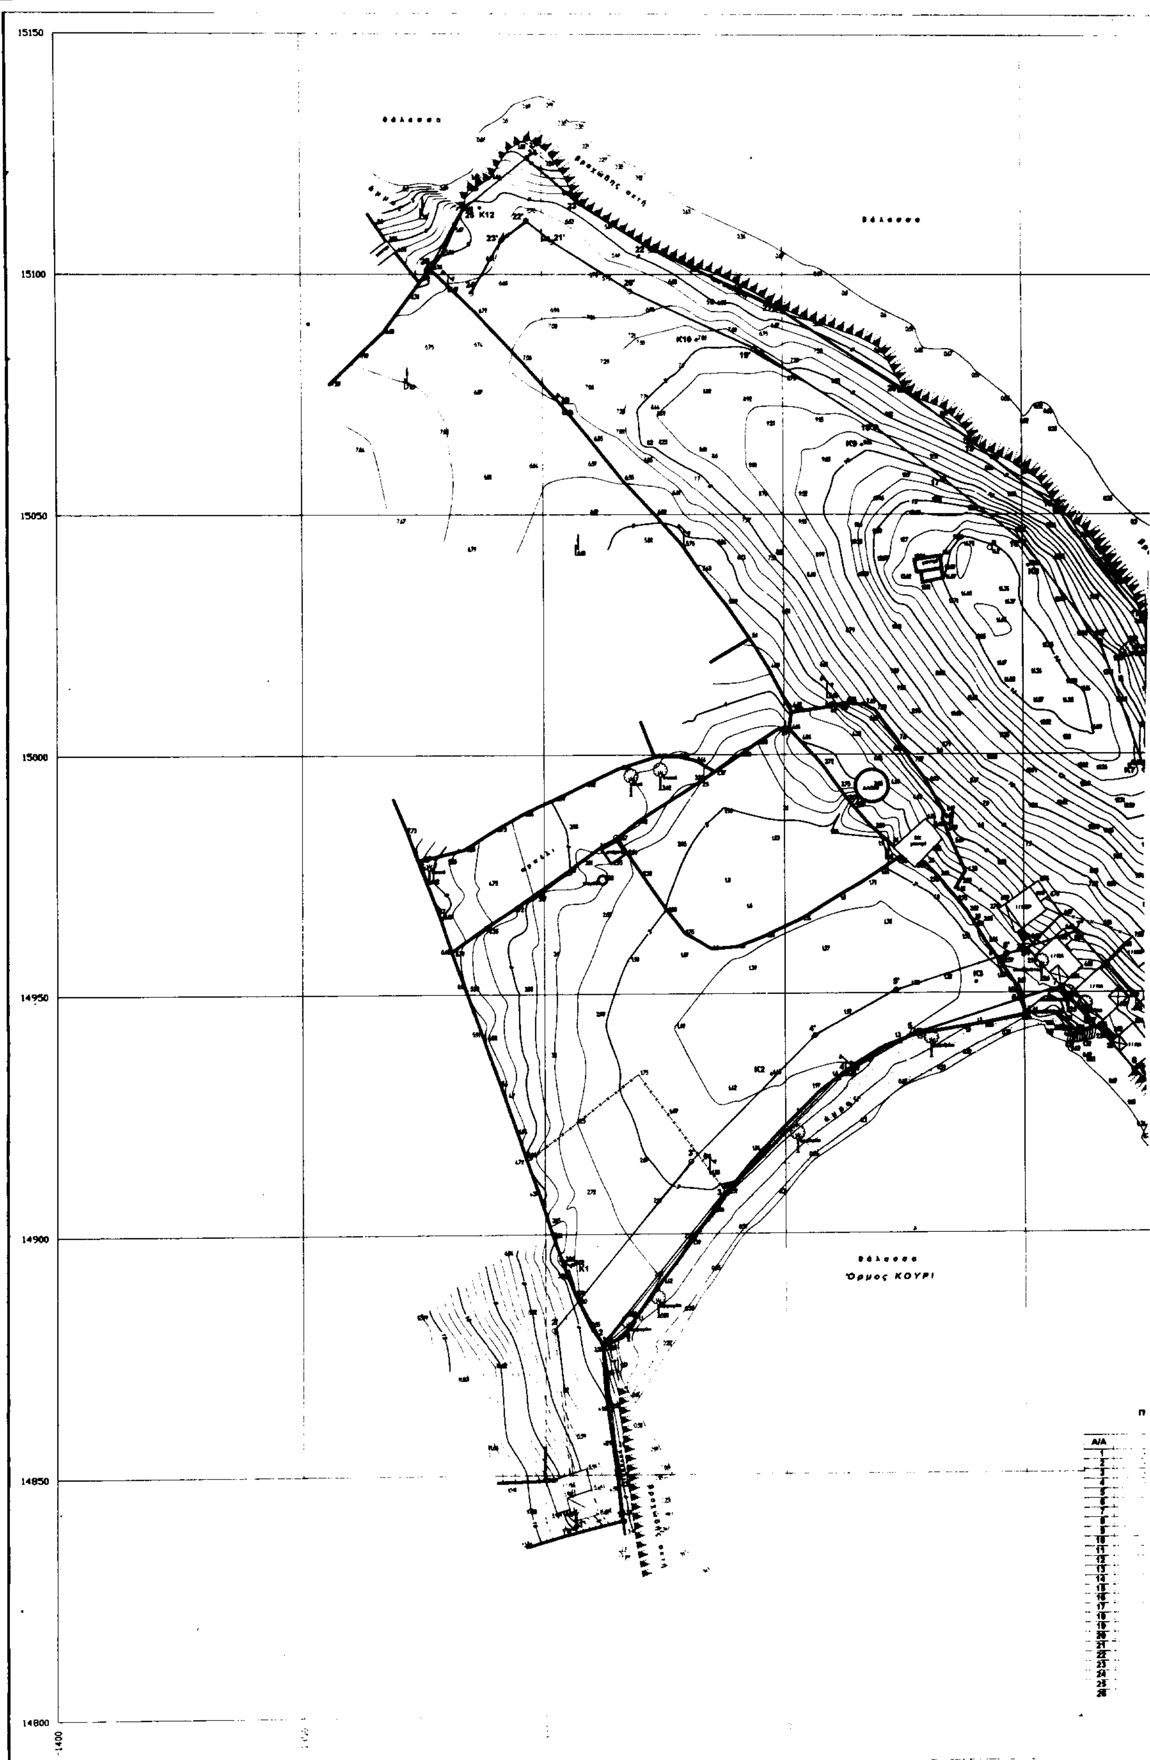
15150
15100
15050
15000
14950
14900
14850
14800
θάλασσα
θάλασσα
θάλασσα
Όρμος ΚΟΥΡΙ
K12
K1
A/A

ΑΠΟΣΠΑΣΜΑ ΧΑΡΤΟΥ ΚΛΙΜΑΚΑΣ 1 : 50.000



θάλασσα

βραχώδης ακτή

ΥΠΟΜΝΗΜΑ ΕΠΙΤΡΟΠΗΣ

1.- Το παρόν τοπογραφικό διάγραμμα συνοδεύει την από 27 / 02 / 2001 έκθεση της επιτροπής καθορισμού των ορίων αιγιαλού ('Αρθρο 100 του Π.Δ. 284 / 88).

2.- Κόκκινη γραμμή 1-2-3- . . . . .24-25-26 οριογραμμή αιγιαλού
Κίτρινη γραμμή 1'-2'-3' . . . . 22'-23'-24' οριογραμμή παραλίας

3.- Οι κορυφές της οριογραμμής του αιγιαλού εξασφαλίζονται με συντεταγμένες του Κρατικού τριγωνομετρικού δικτύου ως ο συνημμένος πίνακας.

4.- Η οριογραμμή της παραλίας χαράσσεται σε σταθερή απόσταση 10.00 μέτρων από την οριογραμμή του αιγιαλού

ΚΥΘΝΟΣ 27-02-2001

Ο ΠΡΟΕΔΡΟΣ

ΤΥ

ΣΤΕΛΙΟΣ ΣΕΖΕΝΙΑΣ

ΤΑ ΜΕΛΗ

1) ΤΥ
ΑΒΡΑΑΜ ΓΙΩΡΓΟΣ
Π.Ε. ΑΓΡΟΝΟΜΟΣ/ΤΟΠΟΓΡΑΦΟΣ/ΜΗΧ/ΚΟΣ

2) ΤΥ
ΓΕΩΡΓΙΟΣ ΦΟΡΑΣ
ΑΝΘ/ΣΤΗΣ Λ.Σ.

ΑΚΡΙΒΕΣ ΑΝΤΙΓΡΑΦΟ
Σύρος 29-5-2001
Συμέλη

ΤΟΠΟΓΡΑΦΙΚΟ ΔΙΑΓΡΑΜΜΑ ΚΑΘΟΡΙΣΜΟΥ ΟΡΙΩΝ ΑΙΓΙΑΛΟΥ ΚΑΙ ΠΑΡΑΛΙΑΣ

ΘΕΣΗ : 'Ορμος " ΚΟΥΡΙ " Ν. ΚΥΘΝΟΥ

ΑΡΜΟΔΙΑ ΚΤΗΜΑΤΙΚΗ ΥΠΗΡΕΣΙΑ : ΚΥΚΛΑΔΩΝ

ΝΟΜΑΡΧΙΑ : ΚΥΚΛΑΔΩΝ

ΕΝΔΙΑΦΕΡΟΜΕΝΟΣ : ΣΤΑΜΑΤΗΣ και ΓΕΩΡΓΙΟΣ ΓΑΡΔΕΡΗΣ

ΤΡΙΓΩΝΟΜΕΤΡΙΚΗ ΕΞΑΡΤΗΣΗ : Κρατικό Δίκτυο ΓΥΣ
ΠΡΟΒΟΛΗ ΗΑΤΤ Φ.Χ. 1 : 50.000 Νήσος ΚΥΘΝΟΣ
Κέντρο Φ.Χ. 1 : 100.000 ΚΥΘΝΟΣ -ΣΕΡΙΦΟΣ Φο= 37 ° 18' Λο= 0 ° 45'
ΥΨΟΜΕΤΡΙΚΗ ΑΦΕΤΗΡΙΑ: Μέση στάθμη θάλασσας με εξάρτηση από το τριγ. δίκτυο ΓΥΣ

ΦΕΒΡΟΥΑΡΙΟΣ 2001 ΚΛΙΜΑΚΑ : 1 : 500

ΕΛΕΓΧΘΗΚΕ και ΘΕΩΡΗΘΗΚΕ	Ο ΣΥΝΤΑΞΑΣ
ΚΥΘΝΟΣ 27-02-2001 ΤΥΣ ΓΕΩΡΓΙΟΣ ΑΒΡΑΑΜ ΤΟΠΟΓΡΑΦΟΣ ΜΗΧΑΝΙΚΟΣ ΚΤΗΜΑΤΙΚΗΣ ΥΠΗΡΕΣΙΑΣ ΚΥΚΛΑΔΩΝ	

ΠΙΝΑΚΕΣ ΣΥΝΤΕΤΑΓΜΕΝΩΝ ΚΟΡΥΦΩΝ ΑΙΓΙΑΛΟΥ - ΠΑΡΑΛΙΑΣ

ΑΙΓΙΑΛΟΣ			ΠΑΡΑΛΙΑ		
Α/Α	X	Y	Α/Α	X	Y
1	-1293.977	14840.456	1'	-1283.820	14856.377
2	-1267.383	14877.626	2'	-1258.288	14886.183
3	-1262.283	14906.444	3'	-1280.733	14915.144
4	-1237.716	14933.156	4'	-1243.839	14941.182
5	-1223.069	14941.366	5'	-1227.695	14956.611
6	-1200.676	14946.466	6'	-1203.728	14967.901
7	-1182.388	14961.190	7'	-1180.674	14982.763
8	-1177.180	14933.721	8'	-1166.363	14946.642
9	-1156.987	14916.416	9'	-1152.842	14924.386
10	-1141.846	14894.836	10'	-1142.105	14917.294
11	-1123.762	14888.796	11'	-1146.477	14936.821
12	-1131.760	14917.363	12'	-1157.894	14963.157
13	-1138.982	14939.766	13'	-1163.713	14971.083
14	-1148.883	14967.968	14'	-1174.783	14996.432
15	-1156.941	14976.211	15'	-1183.917	15023.182
16	-1165.374	15000.054	16'	-1196.738	15044.082
17	-1174.881	15027.946	17'	-1216.846	15057.314
18	-1182.861	15051.155	18'	-1230.780	15066.186
19	-1210.812	15066.212	19'	-1254.855	15084.866
20	-1234.676	15076.351	20'	-1281.840	15096.906
21	-1251.214	15093.447	21'	-1287.864	15106.863
22	-1277.073	15106.319	22'	-1303.177	15111.222
23	-1291.003	15114.737	23'	-1306.286	15107.123
24	-1302.828	15124.208	24'	-1314.887	15096.031
25	-1315.991	15113.744			
26	-1323.342	15101.036			

ΠΙΝΑΚΑΣ ΣΥΝΤΕΤΑΓΜΕΝΩΝ ΣΤΑΣΕΩΝ ΚΑΙ ΟΡΟΣΗΜΩΝ

Α/Α	X	Ψ	Η	ΠΑΡΑΤΗΡΗΣΕΙΣ
Σ1	-1208.883	15043.625	14.20	σιδηροπάσσαλος
Σ2	-1196.280	14962.744	10.53	σιδηροπάσσαλος
Σ3	-1286.619	14833.776	8.07	σιδηροπάσσαλος
Κ1	-1294.36	14883.83	3.02	σιδηροπάσσαλος
Κ2	-1252.88	14933.14	1.46	σιδηροπάσσαλος
Κ3	-1210.28	14982.39	-	σιδηροπάσσαλος
Κ4	-1163.67	14942.84	7.71	σιδηροπάσσαλος
Κ5	-1138.63	14913.75	8.45	σιδηροπάσσαλος
Κ6	-1194.47	14988.27	10.31	σιδηροπάσσαλος
Κ7	-1177.94	14987.80	13.43	σιδηροπάσσαλος
Κ8	-1186.84	15030.36	13.84	σιδηροπάσσαλος
Κ9	-1233.77	15064.58	9.84	σιδηροπάσσαλος
Κ10	-1268.61	15084.52	7.86	σιδηροπάσσαλος

Αριθ. 13189/3345 (2)

Έγκριση τοπικού ρυμοτομικού σχεδίου στην εκτός του εγκεκριμένου ρυμοτομικού σχεδίου περιοχή του δήμου Μακεδνών (Ν. Καστοριάς) για τον καθορισμό χώρου ανέγερσης Δημαρχείου και Δημοτικών εγκαταστάσεων και καθορισμός όρων και περιορισμών δόμησης αυτού.

Ο ΥΠΟΥΡΓΟΣ ΠΕΡΙΒΑΛΛΟΝΤΟΣ, ΧΩΡΟΤΑΞΙΑΣ ΚΑΙ ΔΗΜΟΣΙΩΝ ΕΡΓΩΝ

Έχοντας υπόψη:

1. Τις διατάξεις των άρθρων 114 (παρ. 1), 183 (παρ. 1 και 2), 248, 249 και 250 του από 14.7.1999 Π.Δ/τος «Κώδικας Βασικής Πολεοδομικής Νομοθεσίας» (Δ΄ 580), όπως τα άρθρα 248, 249 και 250 τροποποιήθηκαν με τα άρθρα 5, 6 και 7 αντίστοιχα του Ν. 2831/2000 «Τροποποίηση των διατάξεων του Ν. 1577/1985 «Γενικός Οικοδομικός Κανονισμός» και άλλες πολεοδομικές διατάξεις» (Α΄ 140).

2. Τις διατάξεις της παρ. Δ.2 του άρθρου 29 του Ν. 2831/2000 (Α΄ 140).

3. Τις διατάξεις του άρθρου 29Α του Ν. 1558/1985 «Κυβέρνηση και Κυβερνητικά Όργανα» (Α΄ 137), όπως αυτό προστέθηκε με το άρθρο 27 του Ν. 2081/1992 (Α΄ 154) και αντικαταστάθηκε με την παρ. 2α του άρθρου 1 του Ν. 2469/1997 (Α΄ 38).

4. Το 71/10.4.2001 υπηρεσιακό σημείωμα της Δ/νσης Πολεοδομικού Σχεδιασμού - Τμήμα Β΄.

5. Την 98/2000 γνωμοδότηση του δημοτικού συμβουλίου Μακεδνών.

6. Την 22/ΔΑΣ/975/23.2.2001 πράξη χαρακτηρισμού εκτάσεως της Δ/νσης Δασών Καστοριάς.

7. Το γεγονός ότι από τις κανονιστικές διατάξεις αυτής της απόφασης δεν προκαλείται δαπάνη σε βάρος του κρατικού προϋπολογισμού και του οικείου Ο.Τ.Α., αποφασίζουμε:

1. Εγκρίνεται τοπικό ρυμοτομικό σχέδιο στην εκτός του εγκεκριμένου ρυμοτομικού σχεδίου περιοχή του δήμου Μακεδνών (Ν. Καστοριάς), η οποία εμπίπτει στην περιοχή με στοιχείο 2 της Ζώνης Οικιστικού Ελέγχου που έχει εγκριθεί με το από 15.1.1986 Π.Δ/γμα (Δ΄ 125), για τον καθορισμό χώρου ανέγερσης Δημαρχείου και Δημοτικών εγκαταστάσεων, όπως ο χώρος φαίνεται περικλειόμενος με πράσινη γραμμή στο σχετικό πρωτότυπο διάγραμμα σε κλίμακα 1:500, που θεωρήθηκε από τον Προϊστάμενο της Διεύθυνσης Τοπογραφικών Εφαρμογών με την 13189/2001 πράξη του και που αντίτυπό του σε φωτοσμίκρυνση δημοσιεύεται με την παρούσα απόφαση.

2. Οι όροι και περιορισμοί δόμησης του παραπάνω χώρου καθορίζονται ως εξής:

α. Μέγιστο ποσοστό κάλυψης : εξήντα τοις εκατό (60%) της επιφανείας του χώρου.

β. Συντελεστής δόμησης : τέσσερα δέκατα (0,4).

γ. Μέγιστο επιτρεπόμενο ύψος του ανεγερθησόμενου κτιρίου : επτά και μισό μέτρα (7,50 μ.).

δ. Πάνω από το μέγιστο επιτρεπόμενο ύψος επιβάλλεται η κατασκευή στέγης με μέγιστη κλίση 30% και μέγιστο ύψος δύο (2,00 μ.) μέτρα.

3. Η ισχύς της παρούσας απόφασης αρχίζει από τη δημοσίευση της στην Εφημερίδα της Κυβερνήσεως.

Η απόφαση αυτή να δημοσιευθεί στην Εφημερίδα της Κυβερνήσεως.

Αθήνα, 28 Μαΐου 2001

Ο ΥΠΟΥΡΓΟΣ

ΚΩΣΤΑΣ ΛΑΛΙΩΤΗΣ

ΧΩΡΟΣ ΔΗΜΑΡΧΕΙΟΥ - ΔΗΜΟΤΙΚΩΝ ΕΓΚΑΤΑΣΤΑΣΕΩΝ
ΧΩΡΟΣ ΠΡΑΣΙΝΟΥ

ΕΜΒ (Α,Β,Γ,,,Θ,Α) = 30805,00 τ.μ.

ΕΙΣ ΟΔΟΣ ΚΑΣΤΟΡΙΑΣ - ΜΑΥΡΟΧΩΡΙΟΥ

177,49

131,02

111,47

ΣΥΝΤΕΤΑΓΜΕΝΕΣ ΚΟΡΥΦΩΝ

	X	Ψ
Α	4614.88	-4888.70
Β	4784.60	-4836.72
Γ	4796.21	-4945.73
Δ	4776.61	-5054.09
Ε	4645.60	-5055.48
Ζ	4636.38	-5050.70
Η	4630.89	-4939.38
Θ	4629.57	-4932.58

ΥΠΟΥΡΓΕΙΟ ΠΕΡΙΒΑΛΛΟΝΤΟΣ ΧΩΡΟΤΑΞΙΑΣ & ΔΗΜ. ΕΡΓΩΝ

Γ. 13189/01 "Έγκρισης τοπικού ρυμοτομ. σχεδίου ... του εγκεκριμένου ρυμοτομ. σχεδίου περιοχή του ο. Μακεδόνων (ν. Καστοριάς) για τον καθορισμό χώρου ανέγερσης Δημαρχείου ... Δημοτικών εγκαταστάσεων ... καθορισμού όρων ... αυτού" Αθήνα 28 Μαΐου 2001

Ο Δ/ντής

α.α.

Ι. ΓΙΑΝΝΑΚΟΠΟΥΛΟΣ

ΚΑΤΑΣΤΑΣΕΩΝ

Τ.Μ.

ΕΛΛΗΝΙΚΗ ΔΗΜΟΚΡΑΤΙΑ

ΠΕΡΙΦΕΡΕΙΑ ΔΥΤ. ΜΑΚΕΔΟΝΙΑΣ

ΔΗΜΟΣ ΜΑΚΕΔΝΩΝ – ΟΙΚΙΣΜΟΣ ΜΑΥΡΟΧΩΡΙΟΥ

ΕΘΝΙΚΟ ΤΥΠΟΓΡΑΦΕΙΟ

Αρ.Φ. 110/01

εχ. 1

ΘΕΜΑ "Τοπογραφική και υψομετρική αποτύπωση χώρου ανέγερσης Νέου Δημαρχείου Δήμου Μακεδνών."

Ο ΜΕΛΕΤΗΤΗΣ	ΑΡΙΘ. ΣΧΕΔΙΟΥ
ΜΟΥΧΤΑΡΗΣ ΙΩΑΝΝΗΣ ΤΟΠΟΓΡΑΦΟΣ ΜΗΧ/ΚΟΣ	1

ΚΛΙΜΑΚΑ 1 : 500

ΧΡΟΝΟΣ ΜΕΛΕΤΗΣ ΜΑΙΟΣ 2000


Η ΕΠΙΒΛΕΠΟΥΣΑ

ΠΗΝΕΛΟΠΗ ΜΟΣΧΙΔΟΥ
ΠΟΛ. ΜΗΧΑΝΙΚΟΣ

ΚΑΣΤΟΡΙΑ / /2000

ΘΕΩΡΗΘΗΚΕ

Η ΠΡΟΪΣΤΑΜΕΝΗ ΤΥΔΚ

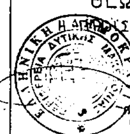

ΠΗΝΕΛΟΠΗ ΜΟΣΧΙΔΟΥ
ΠΟΛ. ΜΗΧΑΝΙΚΟΣ

ΚΑΣΤΟΡΙΑ / /2000

Αριθ. 1049 (3)

Κήρυξη αναδασωτέας έκτασης 0,091 στρ. στη θέση Κορομηλιές Δ.Δ. Φιδακίων του Δήμου Καρπενησίου του Νομού Ευρυτανίας.

Ο ΓΕΝΙΚΟΣ ΓΡΑΜΜΑΤΕΑΣ
ΠΕΡΙΦΕΡΕΙΑΣ ΣΤΕΡΕΑΣ ΕΛΛΑΔΑΣ

Έχοντας υπόψη:

1. Τις περί διοικητικής αποκεντρώσεως διατάξεις.

2. Τις διατάξεις:

α. Των άρθρων 24 παρ. 1 και 117 παρ. 3 του Συντάγματος.

β. Του Νόμου 998/79 «περί προστασίας των Δασών και των δασικών εν γένει εκτάσεων της χώρας» και συγκεκριμένα των άρθρων 38 παρ. 1 και 41 παρ. 1.

γ. Του άρθρου 12 παρ. 3 του Ν. 2040/92.

3.Τις διατάξεις του Υπουργείου Γεωργίας: α. 160417/1160/8.7.80, β. 181870/3282/12.8.80 και γ. 182447/3049/24.9.80.

4. Την αριθ. 6747/29.9.97 (ΦΕΚ 242/τ.Β΄/98) απόφαση Γενικού Γραμματέα Περιφέρειας Στερεάς Ελλάδας «παροχή εξουσιοδότησης για υπογραφή με εντολή Γ.Γ.Π.Σ.Ε. στους Προϊστάμενους των Δασικών Υπηρεσιών».

5. Την αριθ 2684/14.5.2001 πρόταση του Δασαρχείου Καρπενησίου περί κήρυξης αναδασωτέας της αναφερόμενης στο θέμα έκτασης, αποφασίζουμε:


Κηρύσσουμε αναδασωτέα με σκοπό την αποκατάσταση της δασικής βλάστησης τη Δημόσια δασικού χαρακτήρα έκταση 0,091 στεμ. που βρίσκεται στη θέση Κορομηλιές Δ.Δ. Φιδακίων του Δήμου Καρπενησίου η οποία καταστράφηκε στις 24.3.2001 από πυρκαγιά και προσδιορίζεται από τα στοιχεία Α - Β - Γ - Δ - Ε - Α, όπως φαίνονται στο συνημμένο διάγραμμα το οποίο αποτελεί αναπόσπαστο μέρος της απόφασης αυτής και έχει τα όρια:


ΑΝΑΤΟΛΙΚΑ: Με δημόσια έκταση δασικού χαρακτήρα.
ΔΥΤΙΚΑ: Με δημόσια έκταση δασικού χαρακτήρα.
ΒΟΡΕΙΑ: Με δημόσια έκταση δασικού χαρακτήρα.
ΝΟΤΙΑ: Με δημόσια έκταση δασικού χαρακτήρα.

Η απόφαση αυτή να δημοσιευθεί στην Εφημερίδα της Κυβερνήσεως.

Καρπενήσι, 22 Μαΐου 2001

Με εντολή Γενικού Γραμματέα Περιφέρειας
Ο Διευθυντής Δασών
ΓΙΩΡΓΟΣ ΚΑΡΑΓΕΩΡΓΟΣ

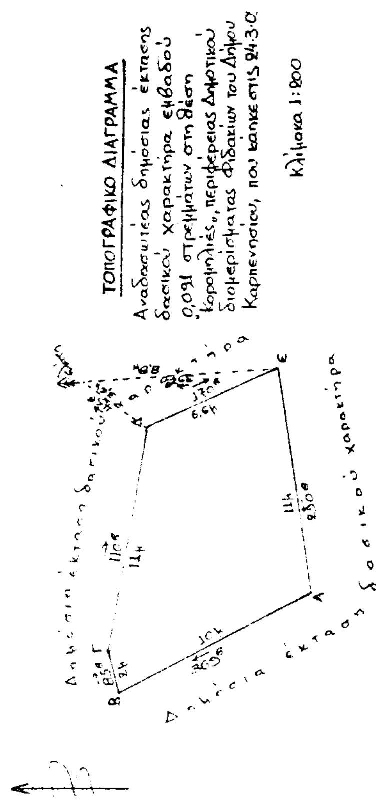

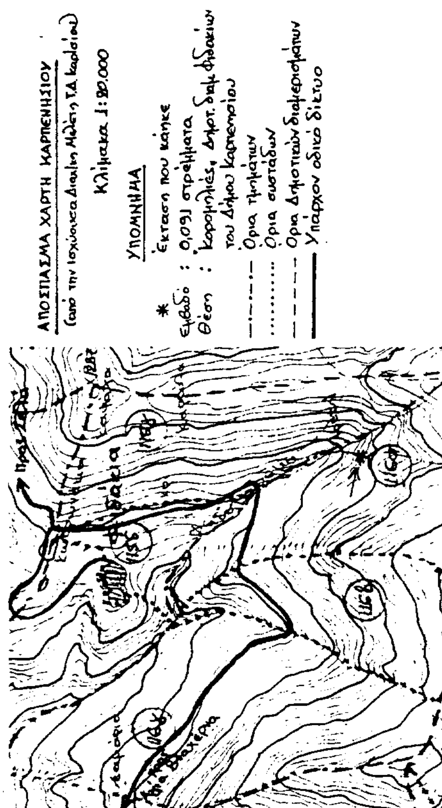

ΕΘΝΙΚΟ ΤΥΠΟΓΡΑΦΕΙΟ

Καρπενήσι 10-5-2001
Ο
Συντάκτης
Ηλίας Τσέλιος
Δασολόγος

Ο
Δασάρχης Καρπενησίου
Ιωάννης Φάκας
Δασολόγος

ΘΕΩΡΗΘΗΚΕ
Καρπενήσι 22.5.2001
Ο
Δ/ντής Δασών Ευρυτανίας
Γιώργος Καραγεώργος
Δασολόγος

Ανήκει στην με αριθμό 1049/22.5.01 απόφαση του Δ/ντη Δασών Ευρυτανίας
ΕΓΓΡΙΣΕ (sic)
Ο
Δ/ντής Δασών Ευρυτανίας
Γιώργος Καραγεώργος
Δασολόγος